


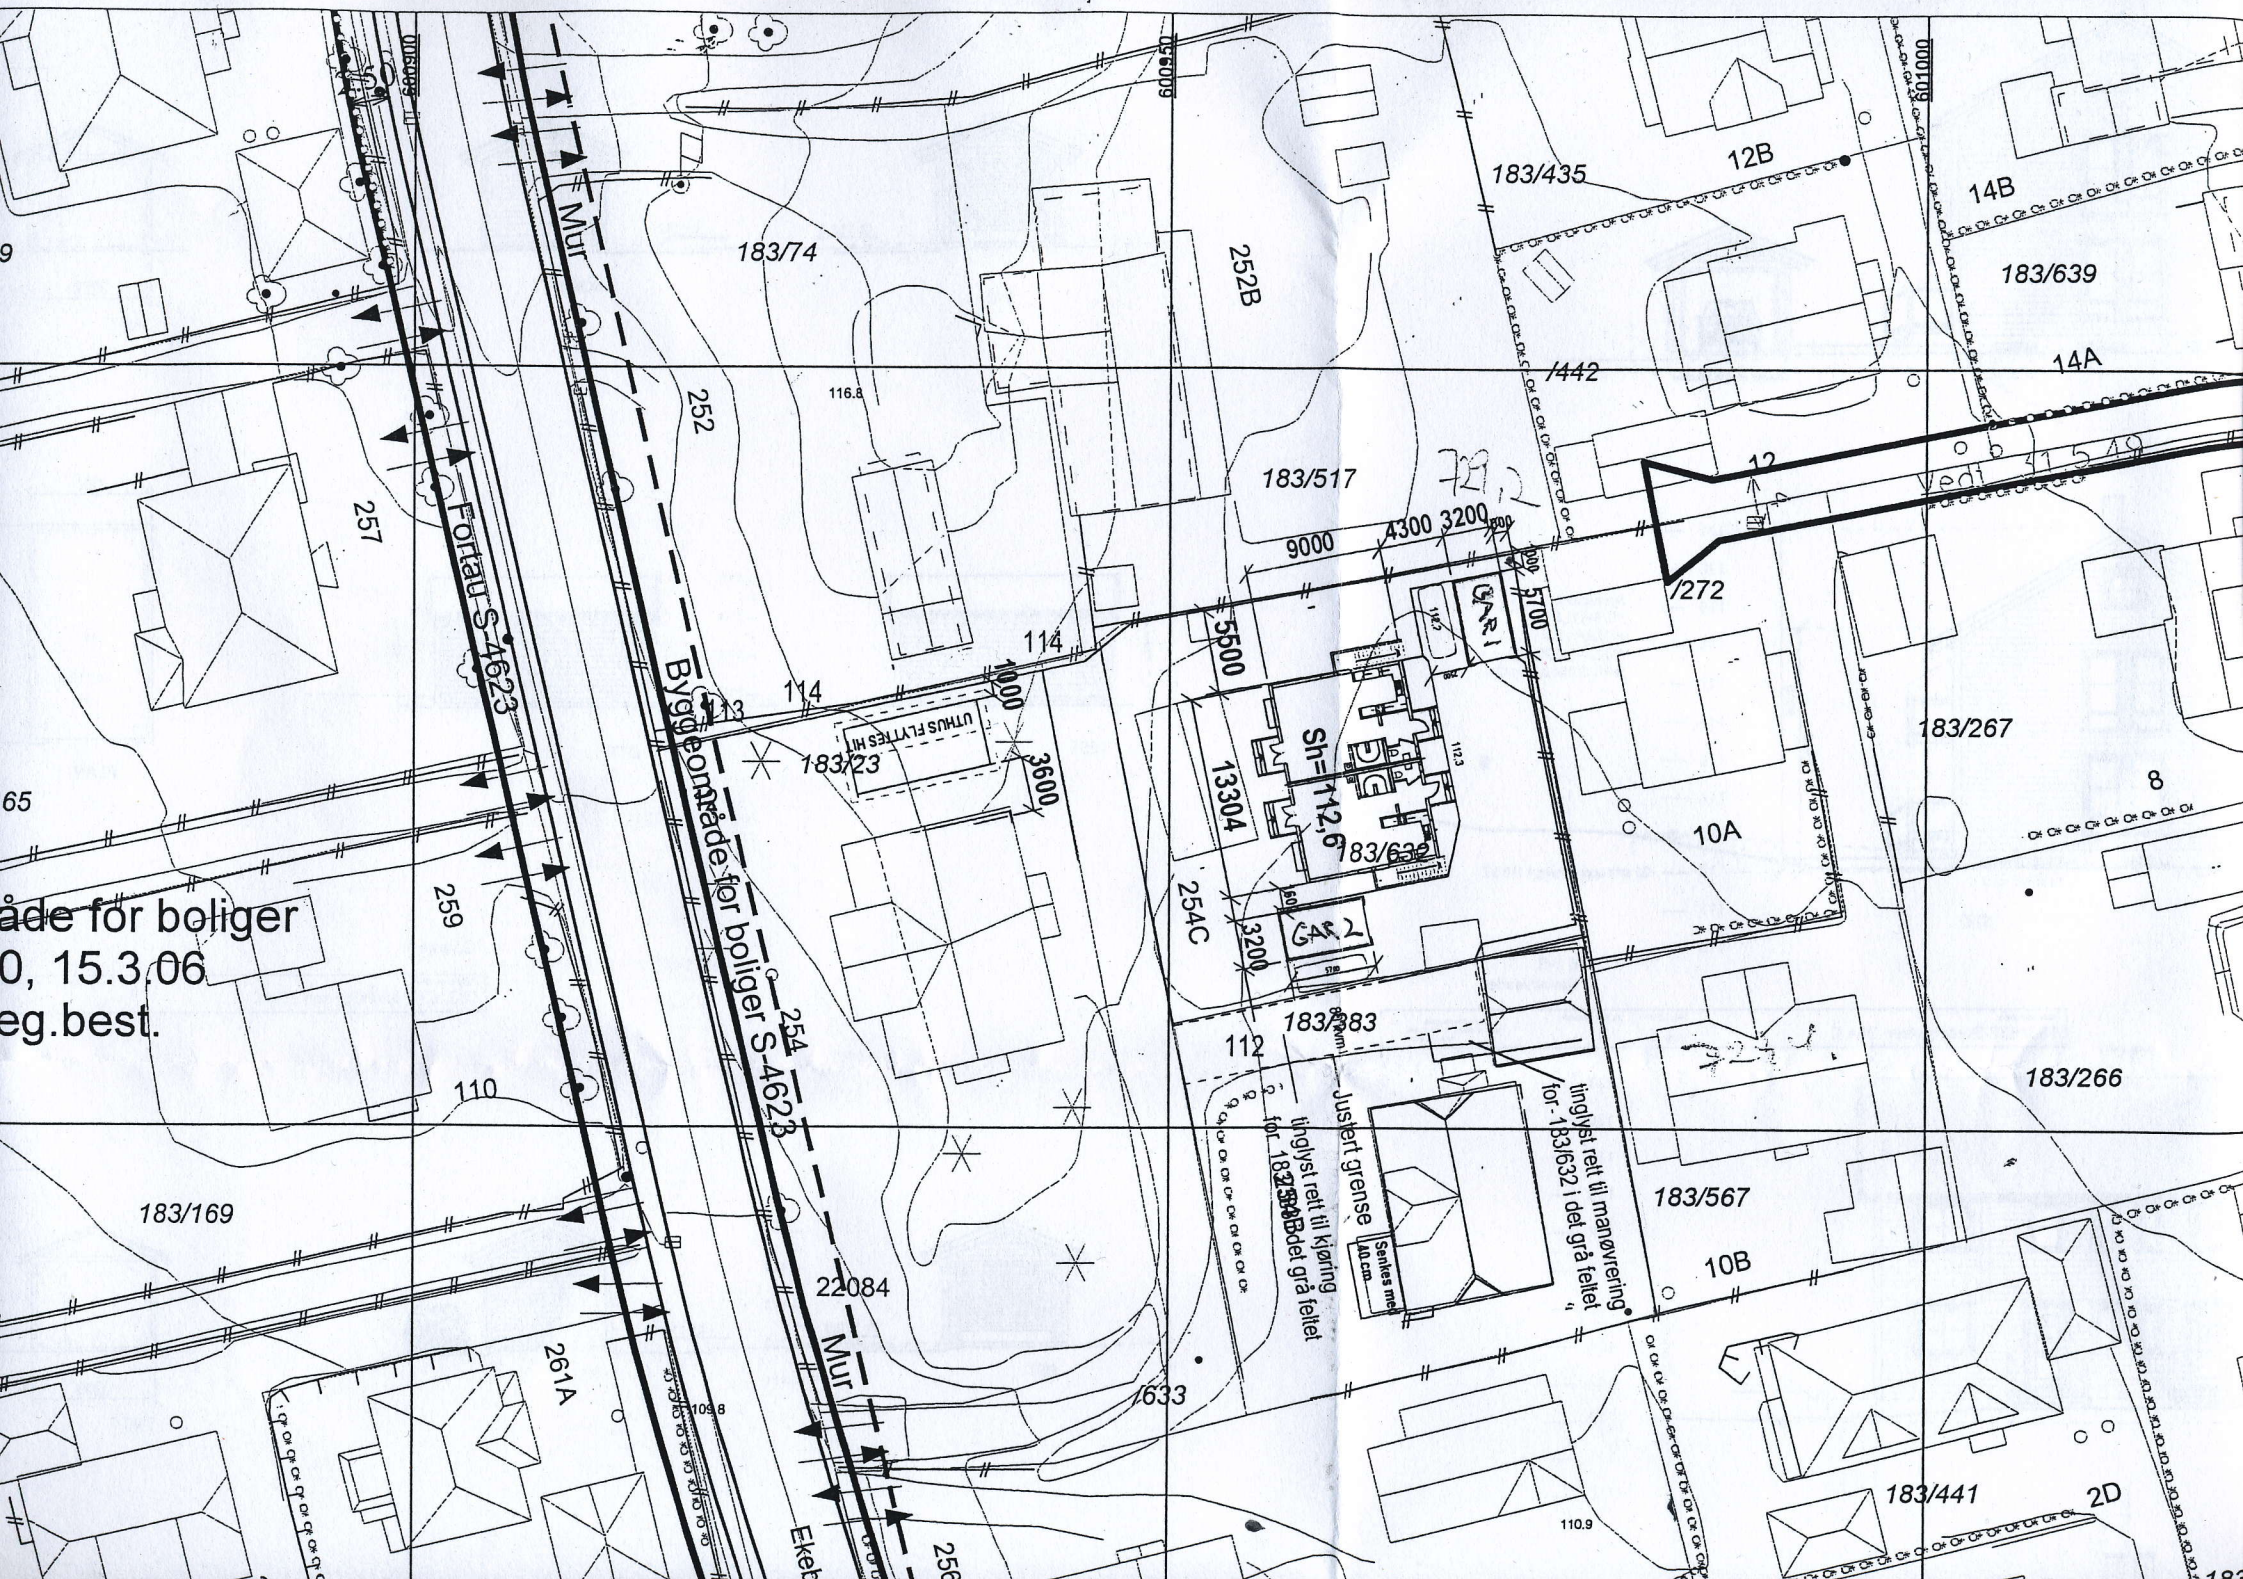


Hjørnepunkt
 $111,9+111,8$
 $+112,6+111,9=$
 $448,2/4=112,05$
 $Sh=112,05+0,55=112,6$

GJ snitt oppr førreng= 112,05

SYD

Garasjer er egne søknader

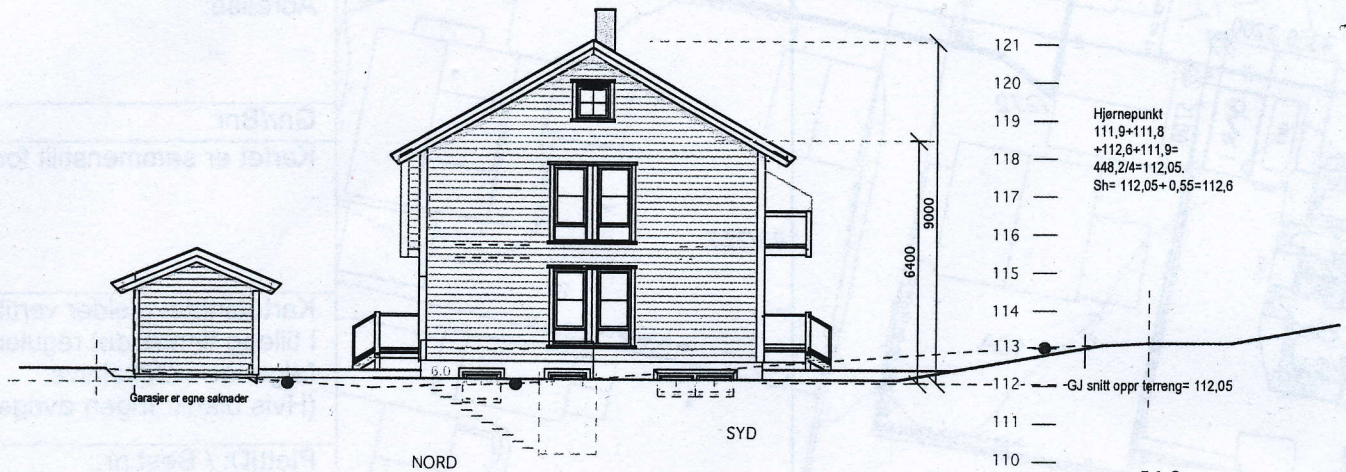

E 1-3
 Gavelfasader


Oslo kommune
 183/632 Ekebergveien 254 C

MÅL 1:200
 15-10-14

TILTAKSHAVER:

Stavak, Håvard
 Øvre Slottsgt. 14 0157 Oslo
 Tlf 9 518 9516


E 1-4

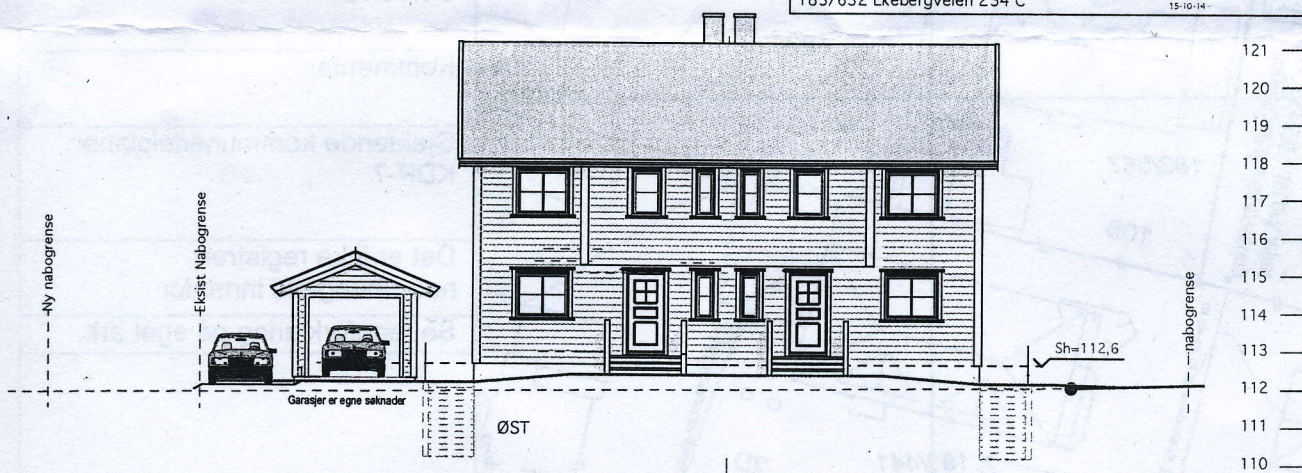

ØST

Sh=112,6

Garasjer er egne søknader

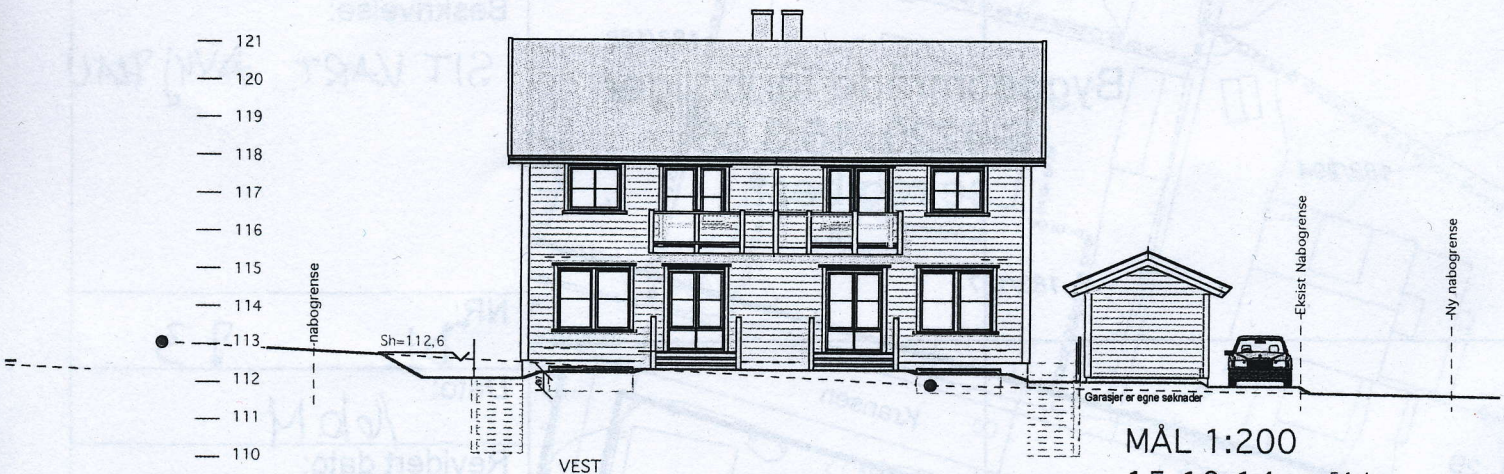

VEST

Garasjer er egne søknader

MÅL 1:200
 15-10-14





E 1-4
 Langfasader

Oslo kommune
 183/632 Ekebergveien 254 C

MÅL 1:200
 15-10-14

TILTAKSHAVER:

Stavak, Håvard
 Øvre Slottsgt. 14 0157 Oslo
 Tlf 9 518 9516

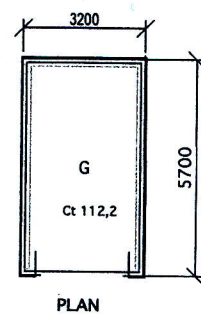
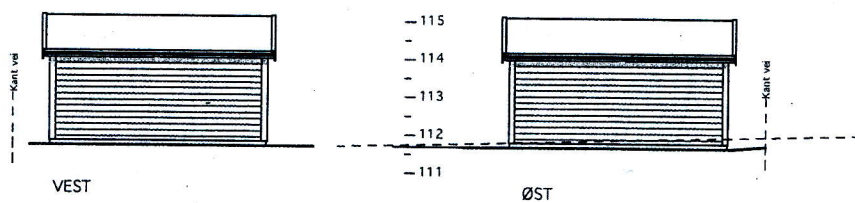
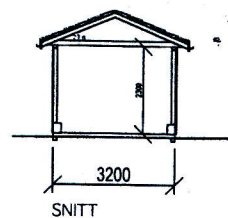
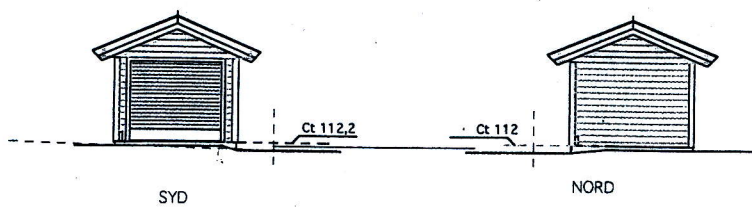


Garasje 1

Oslø kommune
183/632 Ekebergveien 254 C

MÅL 1:200 TILTAKSHAVER:
15-10-14

Skrevet: 18.10.2014
Dato: 15.10.14
Til: 18.10.14

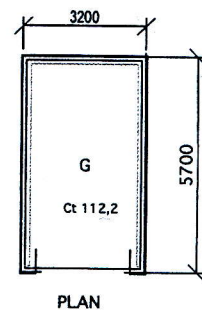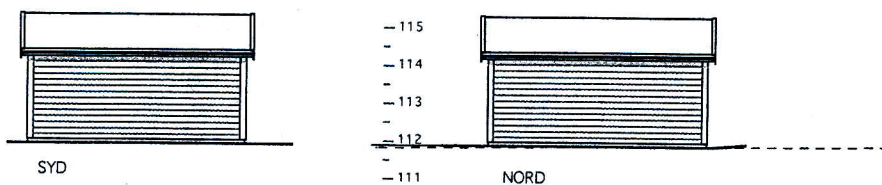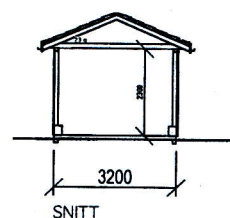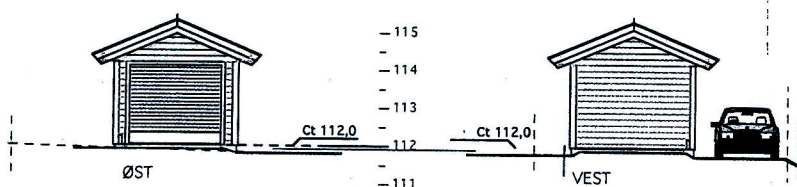


MÅL 1:200
15-10-14

Garasje 2

Oslø kommune
183/632 Ekebergveien 254 C

MÅL 1:200 TILTAKSHAVER:
15-10-14

Skrevet: 18.10.2014
Dato: 15.10.14
Til: 18.10.14

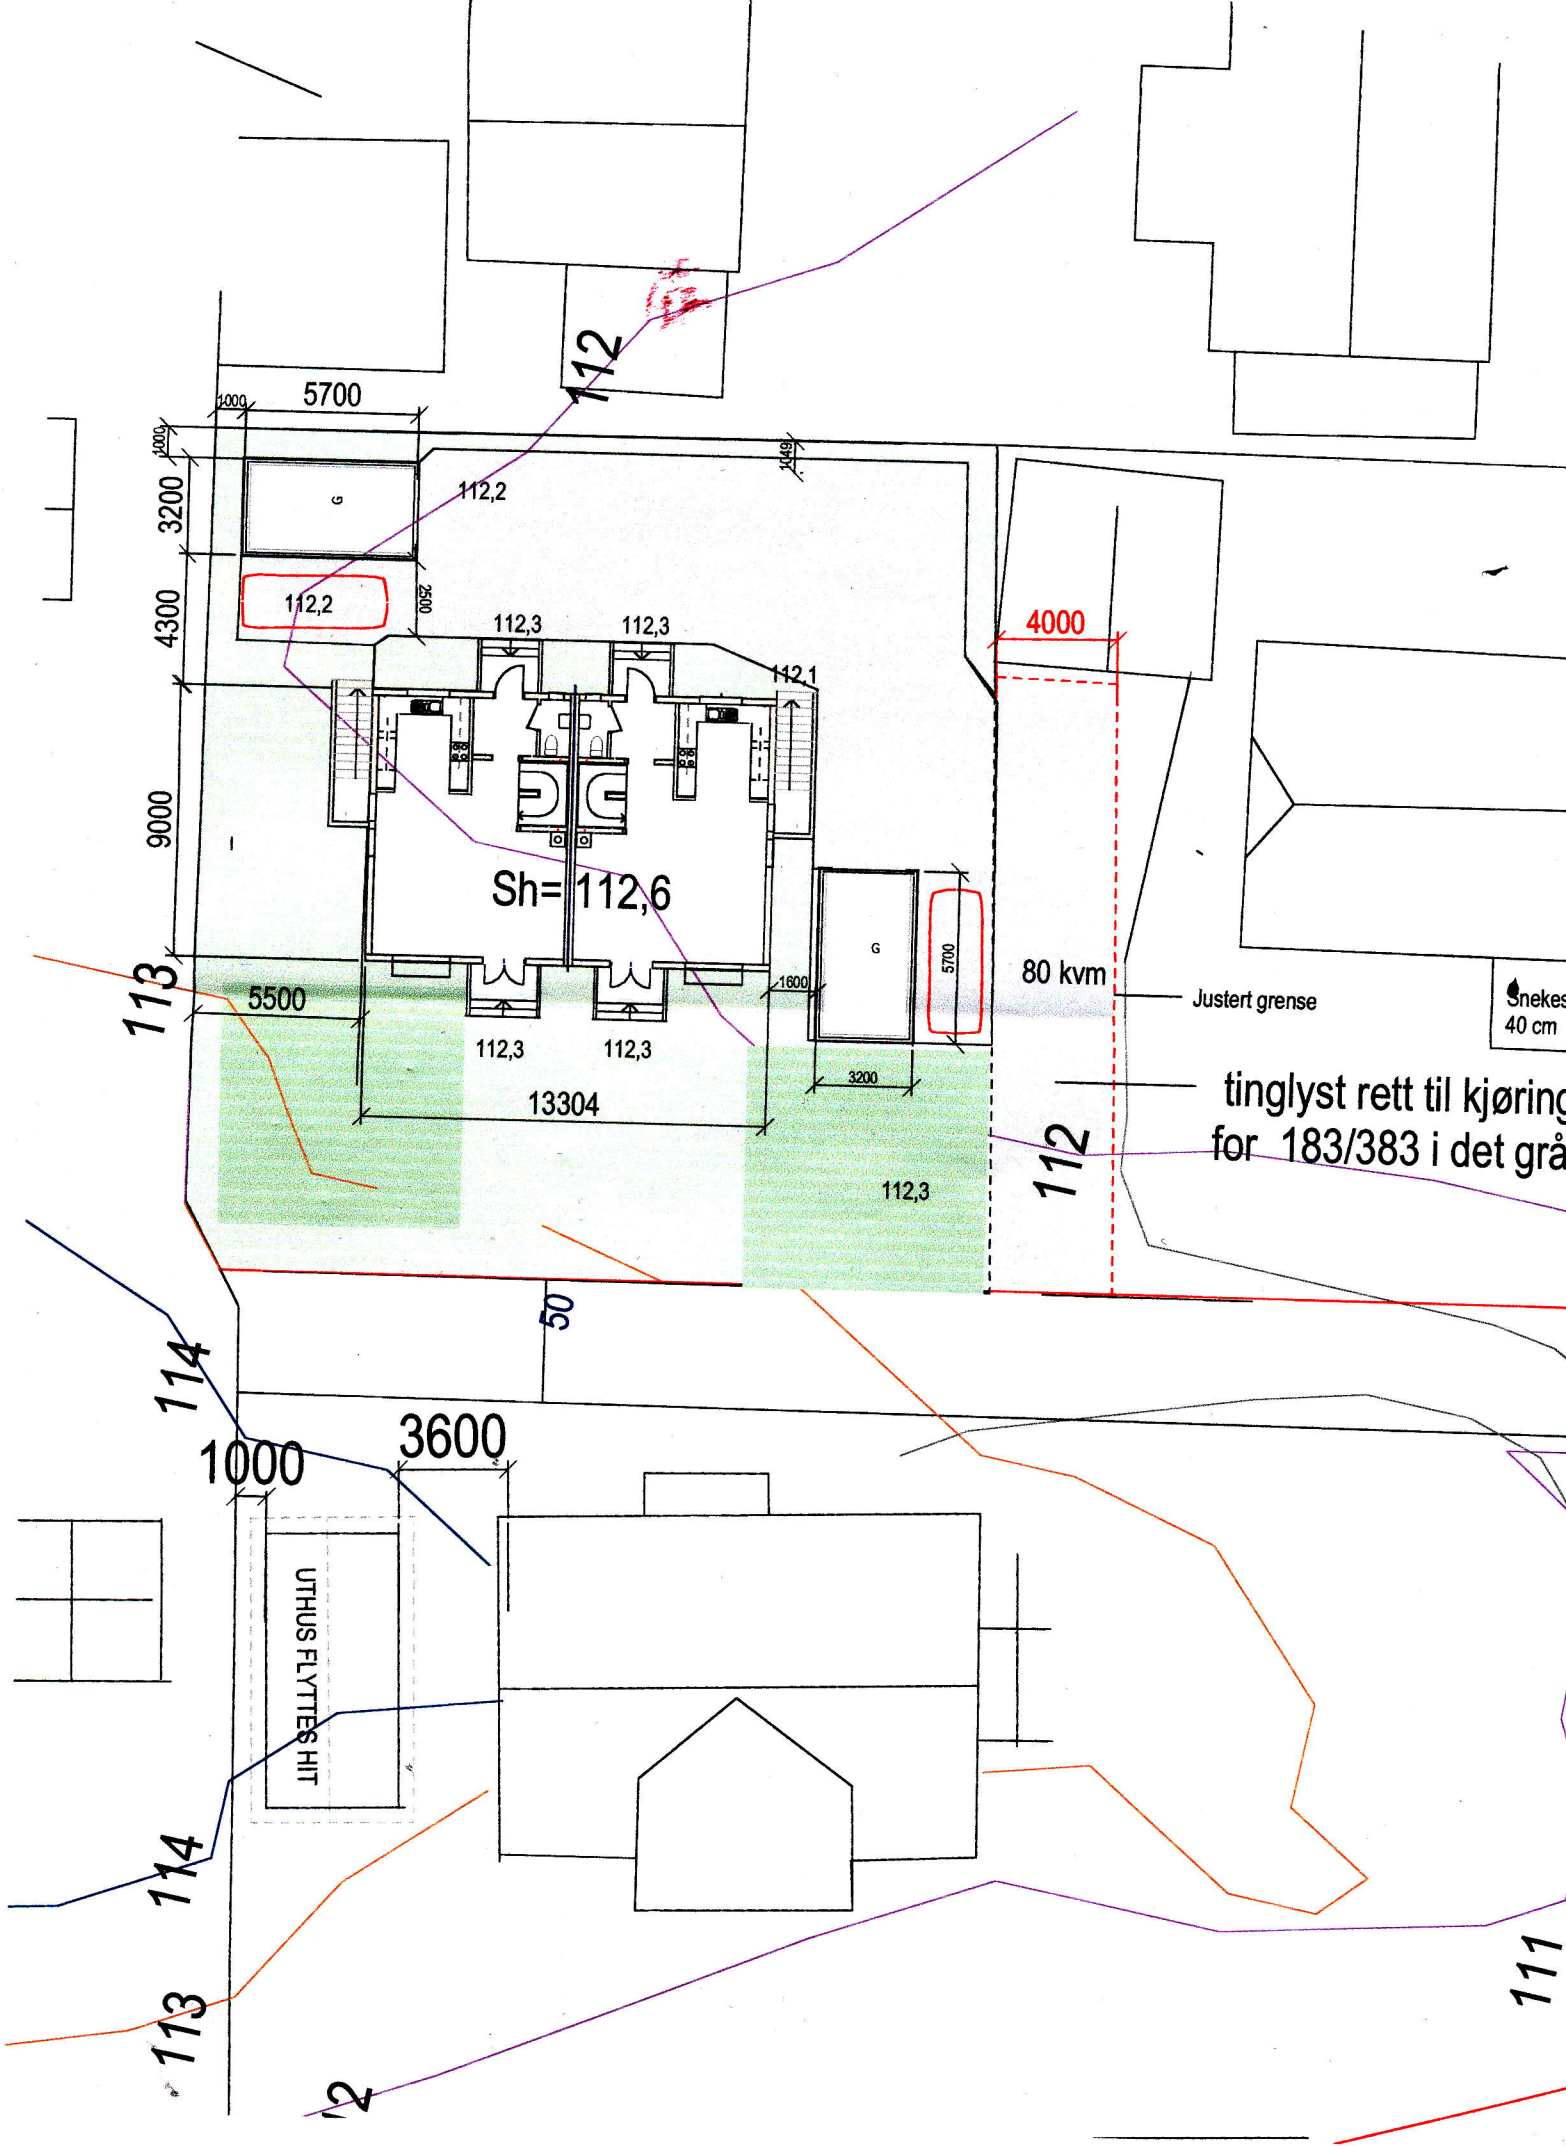

Nabovarsel

plan- og bygningsloven av 27. juni 2008 nr. 71 § 21-3

Til	
Lindquist Merete og Lindquist Thomas E Zelow	
Kransen 10	
1166	Oslo


Som eier/fester av:			
Gnr.	Bnr.	Festenr.	Seksjonsnr.
183	272		
Eiendommens adresse			
Kransen 10			

Tiltak på eiendommen:			
Gnr.	Bnr.	Festenr.	Seksjonsnr.
183	23 og 632		
Eiendommens adresse			
Ekebergveien 254 A og C			
Postnr.	Poststed		
1166	Oslo		
Kommune			
Oslo			
Eier/fester			
Olaussen Anne MT for /23 og EV 254 as for / 632			

Det varsles herved om				
Søknad om tiltak som krever tillatelse etter plan- og bygningsloven § 20-1				
☒ Nybygg	☐ Anlegg	☐ Endring av fasade	☐ Riving	☒ Annet
☐ Skilt	☒ Eiendomsdeling eller bortfeste	☐ Innhegning mot veg	☐ Bruksendring	
Søknad om tiltak etter plan- og bygningsloven § 20-2				
☐ Driftsbygning i landbruket med samlet bruksareal (BRA) mindre enn 1000 kvm SAK10 § 3-2				
☐ Midlertidig bygning, konstruksjon eller anlegg				
Mindre tiltak til bebygd eiendom				
☐ Tilbygg < 50 m ²	☐ Antennesystem	☐ Skilt/reklame	☐ Annet pbl § 20-2 bokstav d	
☐ Frittliggende bygning (ikke boligformål) < 70 m ²	☐ Bruksendring (fra tilleggsdel til hoveddel og motsatt)			
Dispensasjon etter plan- og bygningsloven kapittel 19				
☒ Dispensasjon				
Beskriv nærmere hva nabovarselet gjelder				
Søknad om oppføring av to garasjer og en tomannsbolig. Mindre grensejustering. Flytting av uthus fra 163/632 til 183/23				
Mindre grensejustering 163/632 til 183/383. Vereanda utenfor 183/383 senkes med 40 cm. Ikke søknadspliktig.				
Dispensasjon fra krav om opparbeidelse/ utvidelse av tilstøtende vei i full reguleringsbredde ihht plan-og bygningsloven §18.1				

Spørsmål og merknader vedrørende nabovarsel				
Eventuelle merknader må være kommet til ansvarlig søker/tiltakshaver innen 2 uker etter at dette varsel er sendt.				
Ansvarlig søker/tiltakshaver		Kontaktperson		
Navn		Navn		
Arkitekt Nils Haugrud		Arkitekt Nils Haugrud		
Besøksadresse		E-post		
Øvre Slottsgate 14 (Obs! Endret fra 12)		nhaugrud@online.no		
Postadresse		Telefon		Mobil
Øvre Slottsgate 14 (Obs! Endret fra 12)		9518 8518		9518 8518
Postnr.	Poststed			
0157	Oslo			
Søknaden kan ses på hjemmeside: www.arkitekt-nils.no Kode 9001				
Merknader sendes:	Navn	Postadresse		
	Arkitekt Nils Haugrud	Øvre Slottsgate 14		
	Postnr. Poststed	E-post		
0157 Oslo	nhaugrud@online.no			

Vedlegg			
Beskrivelse av vedlegg	Gruppe	Nr. fra – til	Ikke relevant
Kopi av søknad om tillatelse til tiltak			☐
Dispensasjonssøknad (begrunnelse/vedtak) (pbl kap. 19)	B	Se-ovenfor	☐
Situasjonsplan, avkjøringsplan	D	1-1	☐
Tegninger (snitt og fasade)	E	1-2	☐
Andre vedlegg	Q		☐

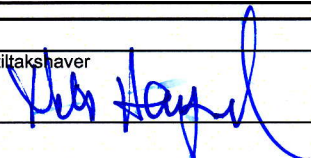Underskrift		
Sted	Dato	Underskrift ansvarlig søker eller tiltakshaver
Oslo	18 10 2014	
		Gjentas med blokkbokstaver
		Nils Haugrud